


Projektant:	Inwestor:
Joanna Węglowska tel: +48 535 700 577	SOHO Factory
grudzień 2015	

UKŁAD FUNKCJONALNY

OZNACZENIA:

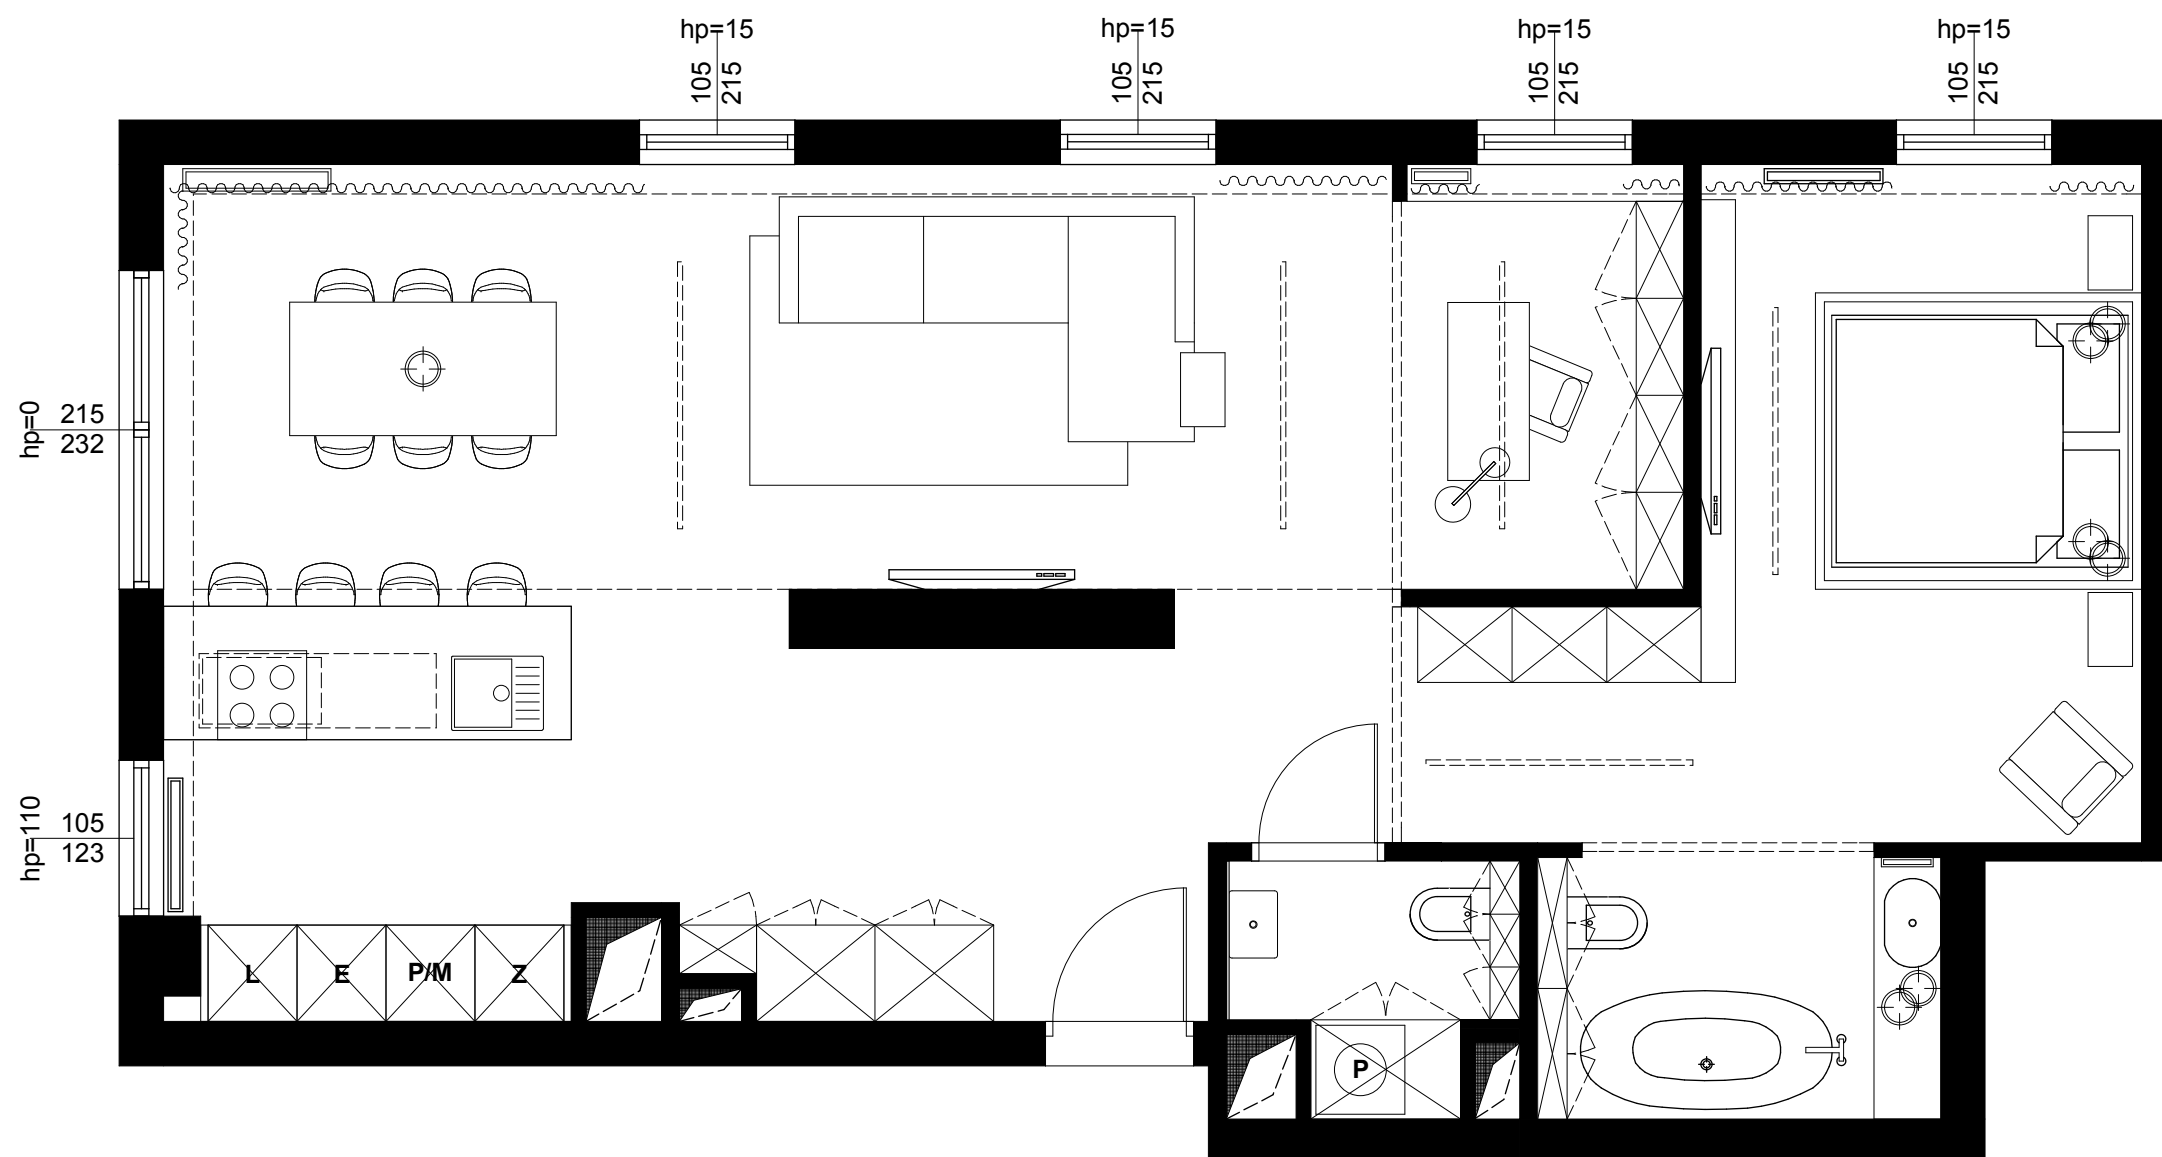

Projekt na podstawie inwentaryzacji. Przed rozpoczęciem prac Wykonawca ma obowiązek zapoznać się z całą dokumentacją projektową oraz sprawdzić wymiary z rzeczywistością. W przypadku wątpliwości lub niezgodności z projektem należy skontaktować się z Autorem projektu.

W sprawach nieujętych w projekcie Wykonawca obowiązują przepisy zawarte w Polskiej Normie Budowlanej, sztuka i wiedza budowlana, szczególnie warunki montażu zastosowanych materiałów.

Wszystkie zmiany w projekcie mogą się odbywać tylko za zgodą Autora i po wcześniejszym powiadomieniu go drogą pisemną.

